


Фрагмент карты градостроительного зонирования
Петровского сельского поселения
Уржумского района Кировской области
М 1:5000

с. Петровское

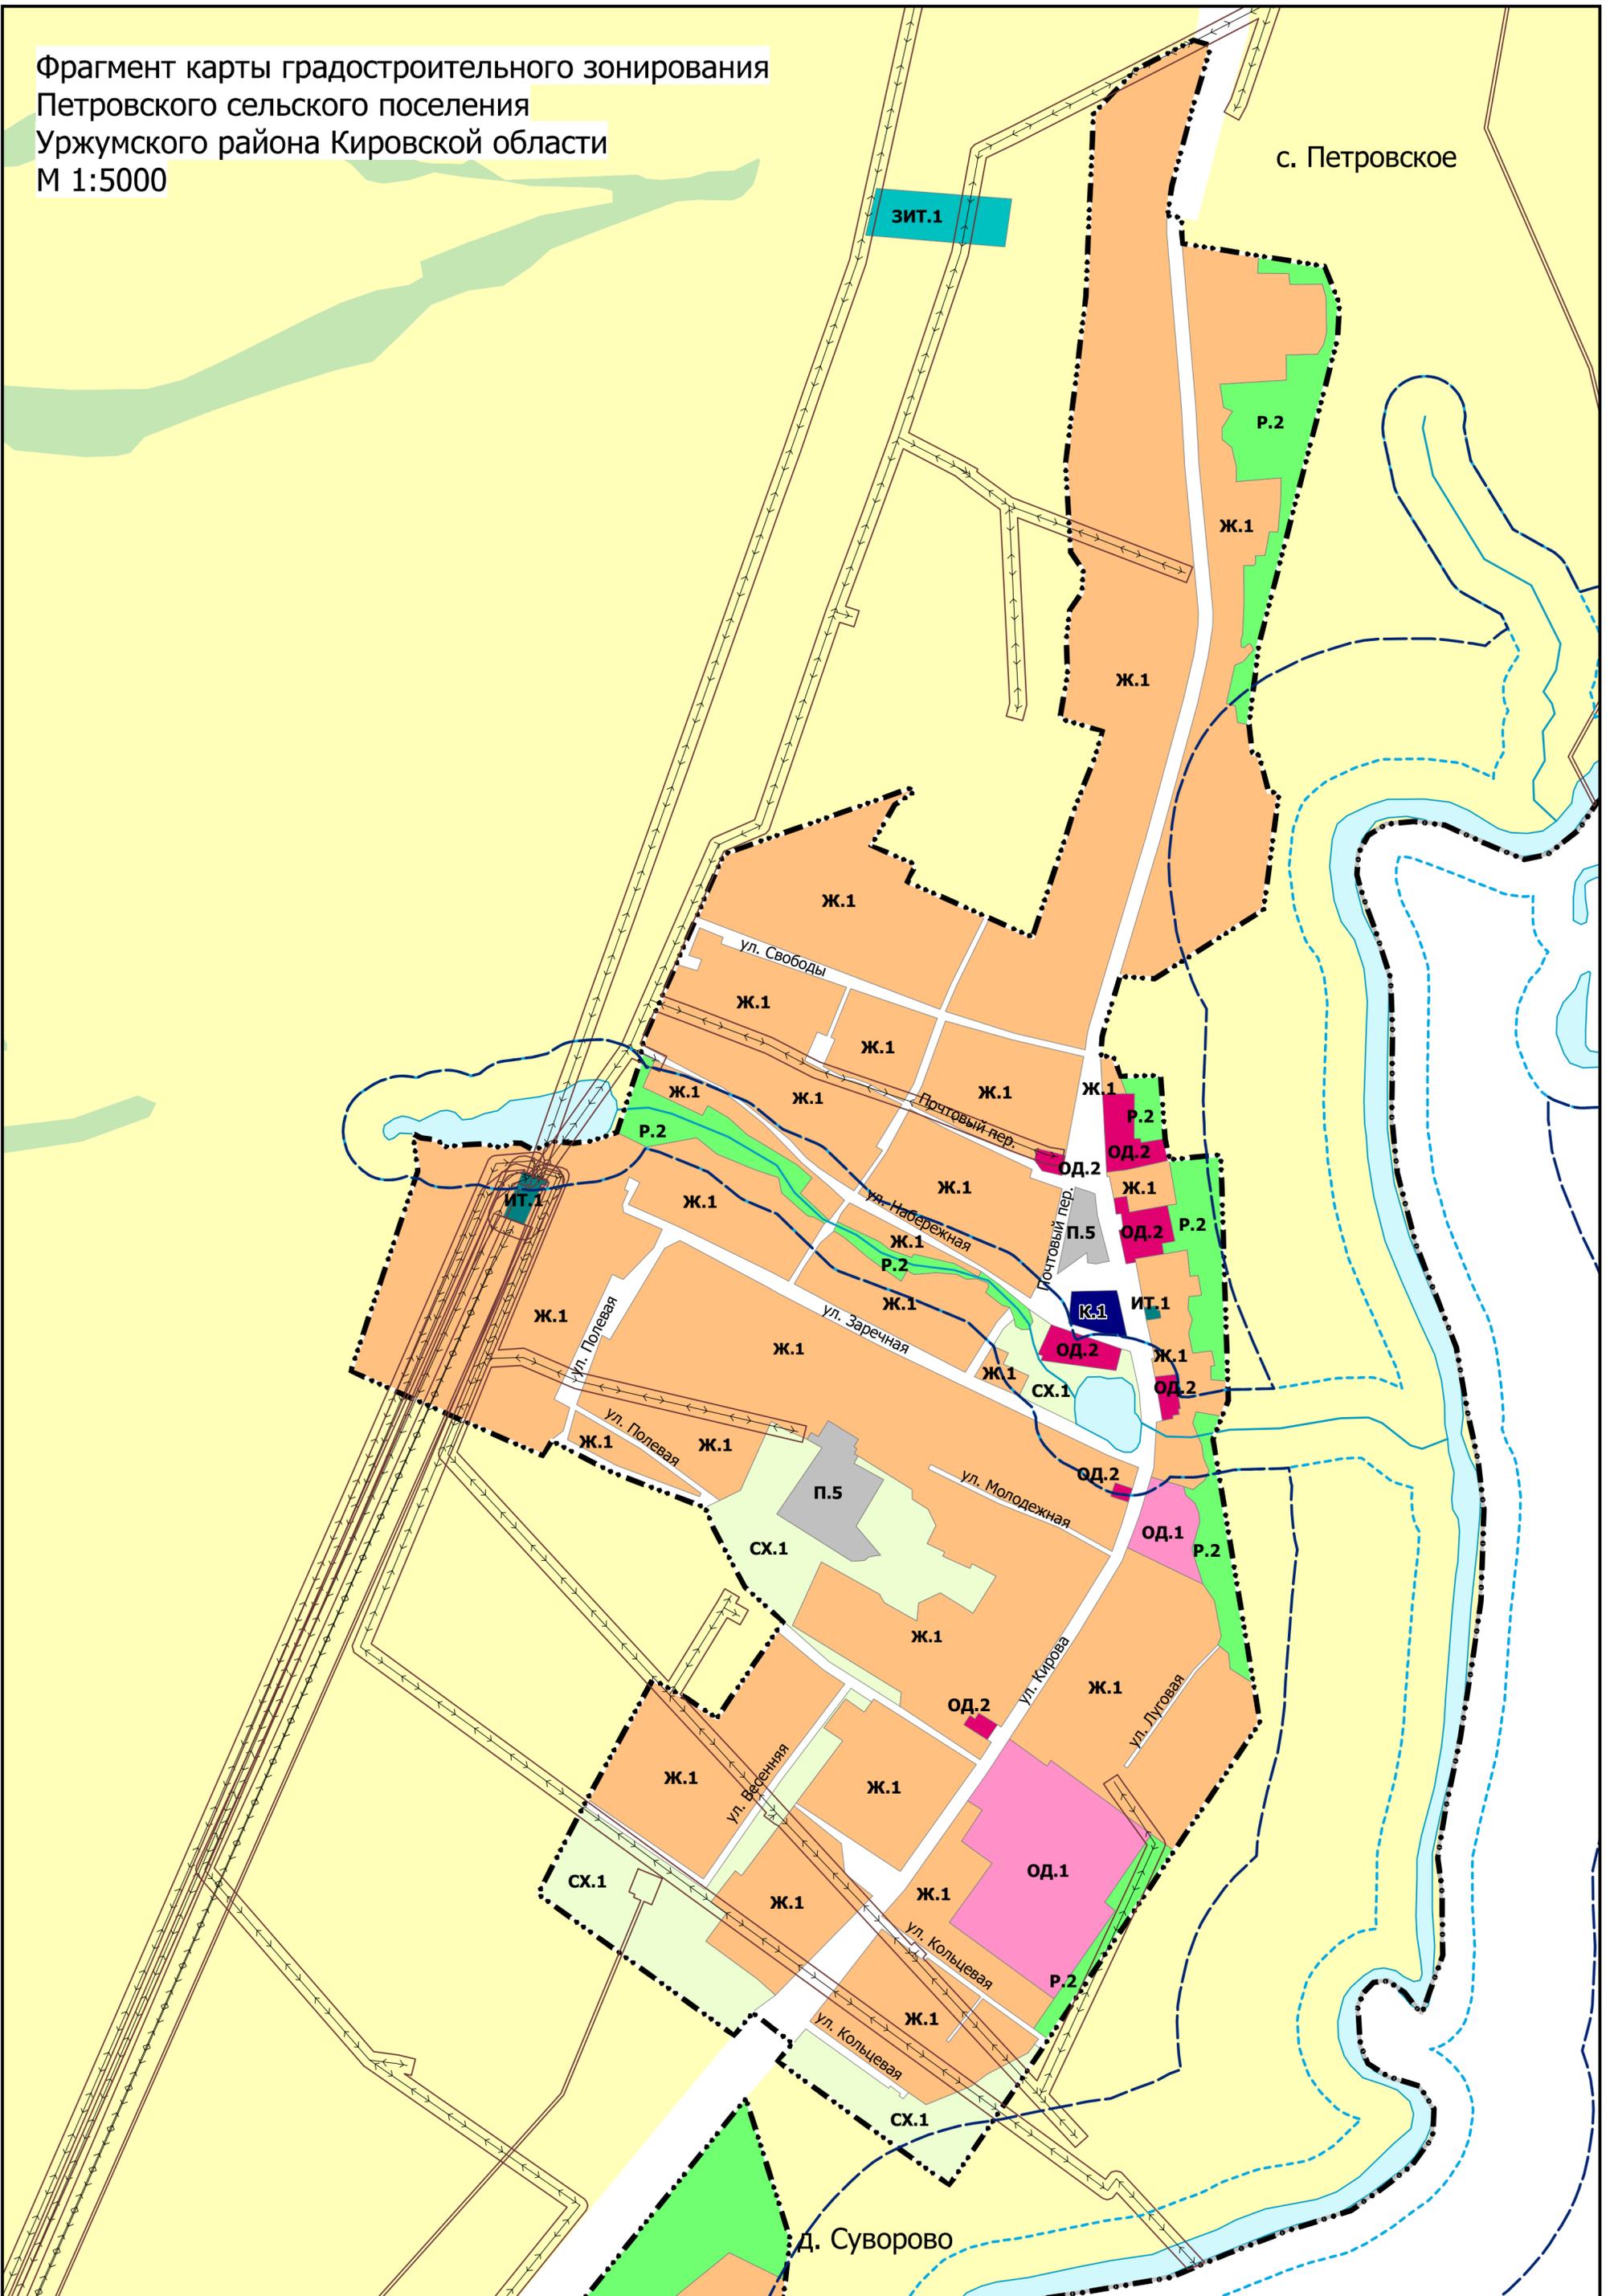

д. Суворово