


КАРТА ГРАДОСТРОИТЕЛЬНОГО ЗОНИРОВАНИЯ

муниципального образования Петровское сельское поселение Уржумского района Кировской области

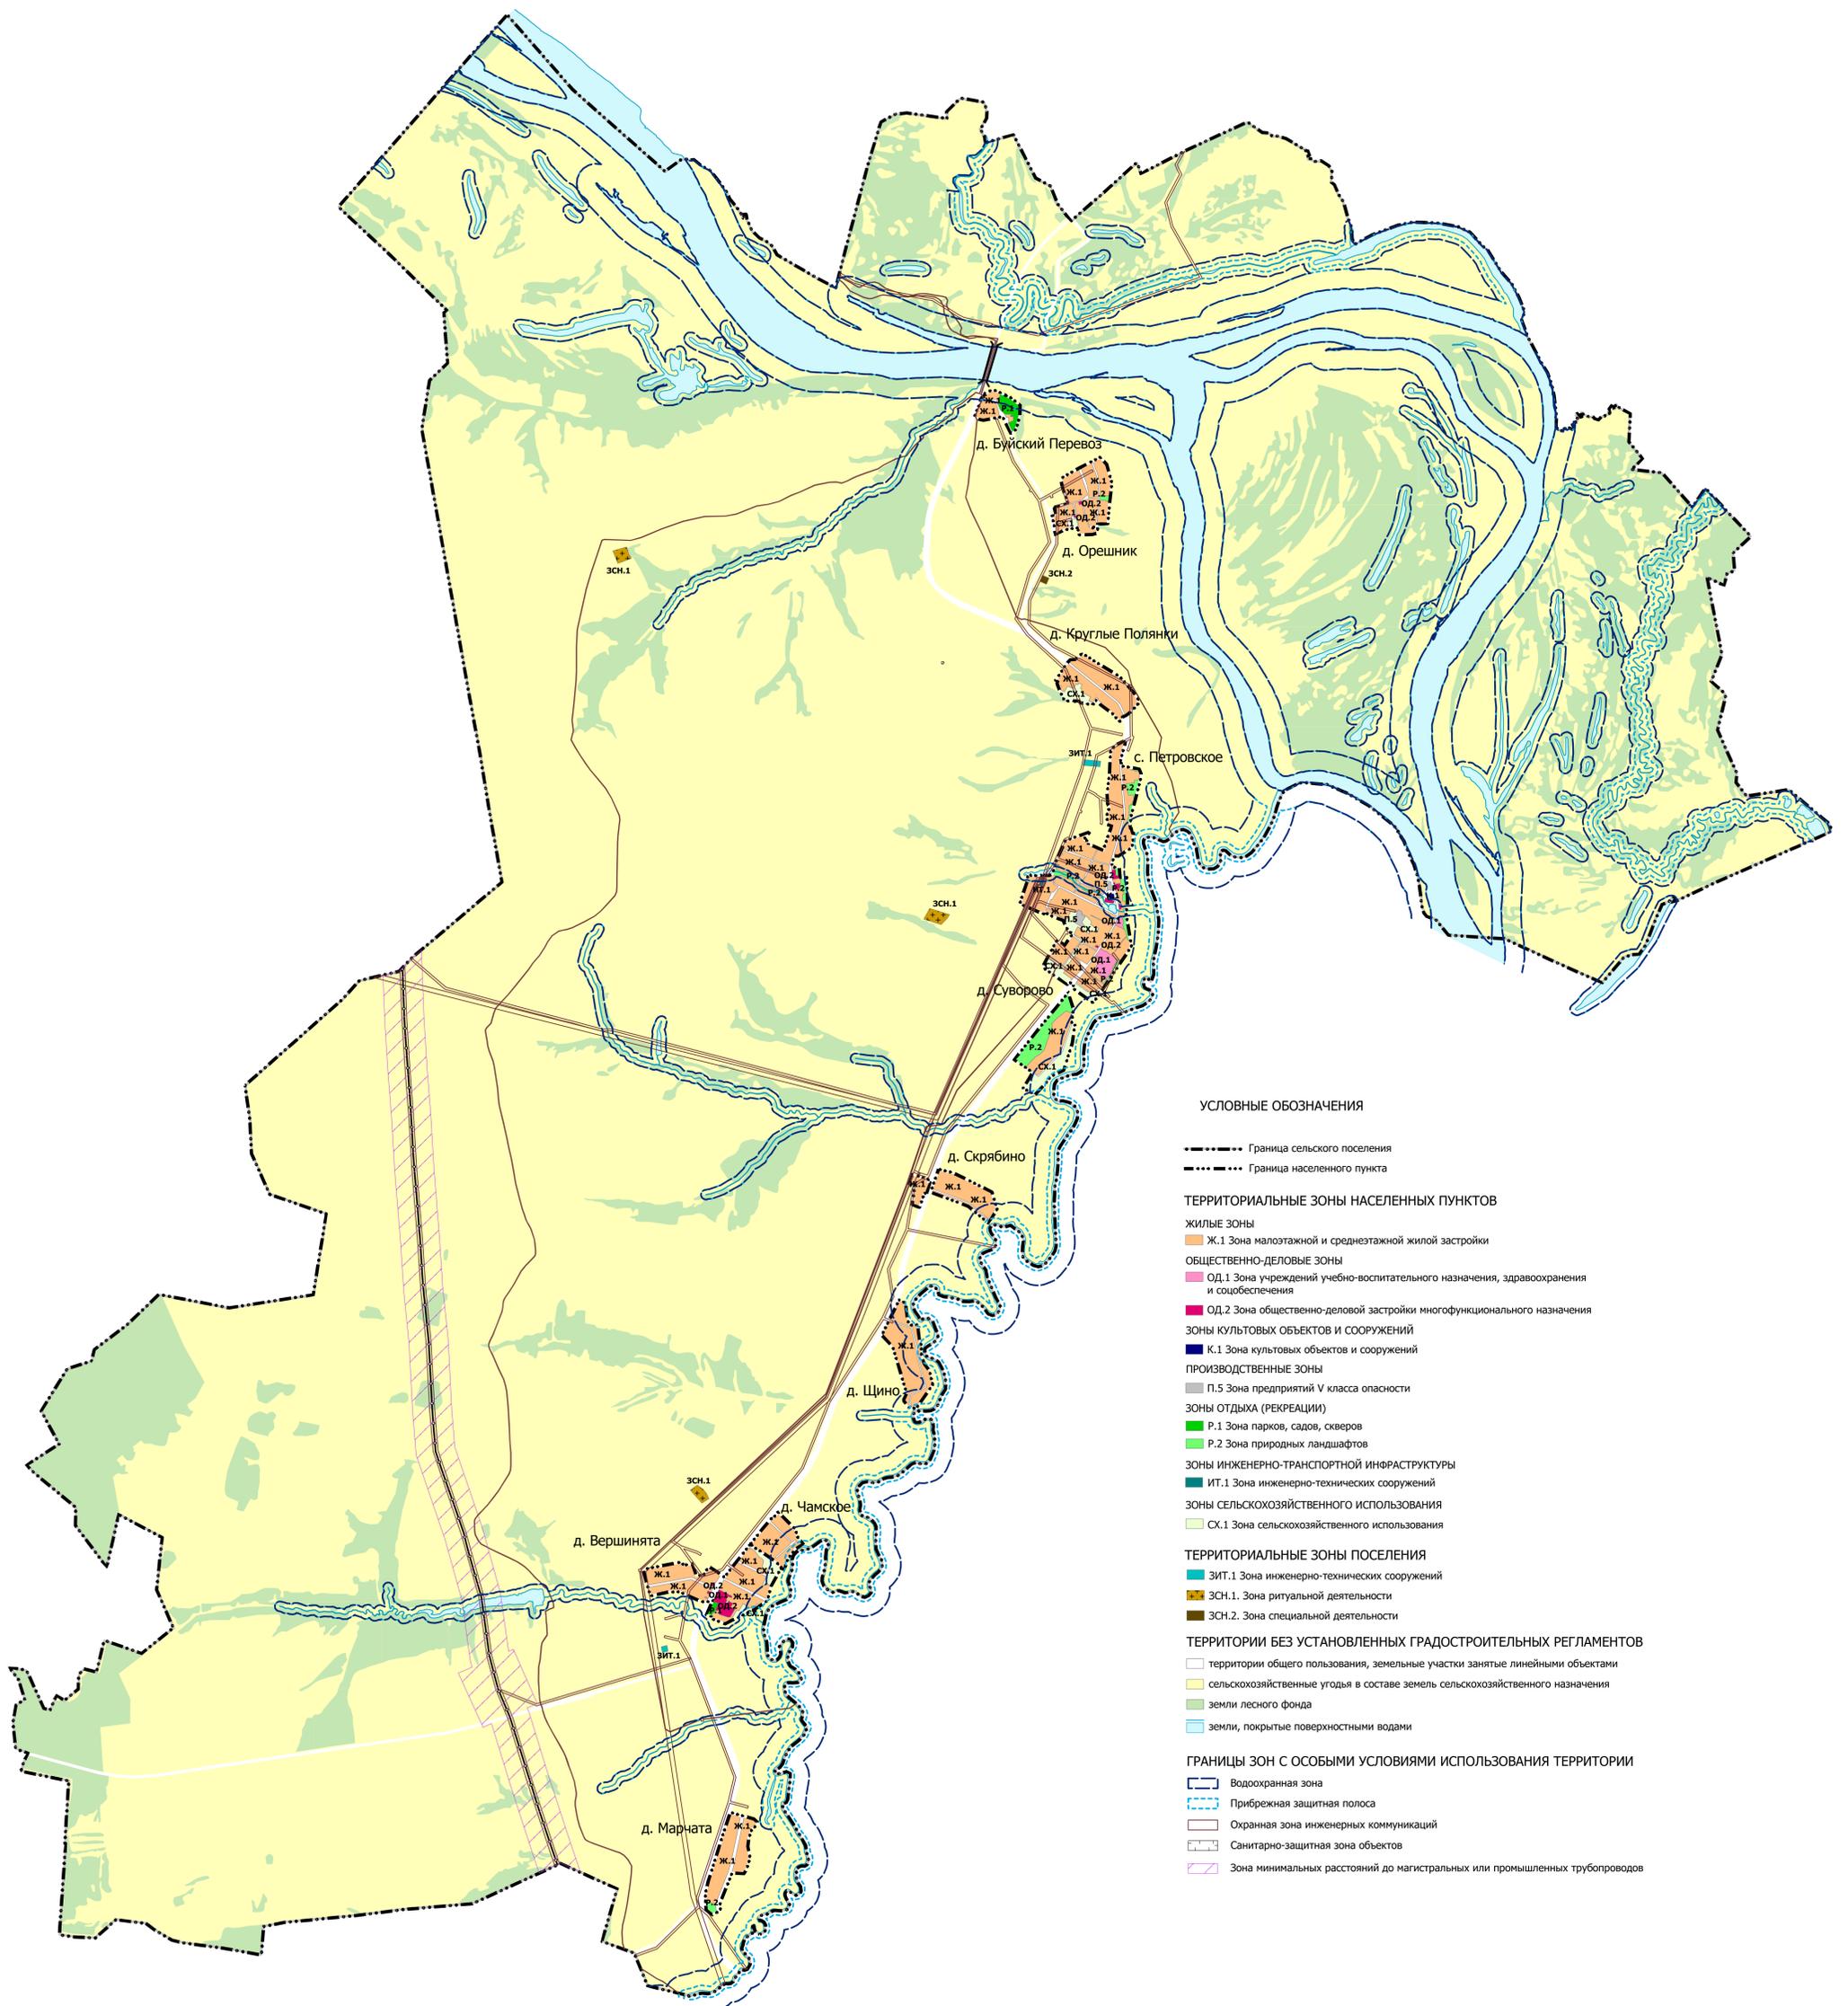

УСЛОВНЫЕ ОБОЗНАЧЕНИЯ

- Граница сельского поселения
- Граница населенного пункта
- ТЕРРИТОРИАЛЬНЫЕ ЗОНЫ НАСЕЛЕННЫХ ПУНКТОВ**
- ЖИЛЫЕ ЗОНЫ**
- Ж.1 Зона малоэтажной и среднеэтажной жилой застройки
- ОБЩЕСТВЕННО-ДЕЛОВЫЕ ЗОНЫ**
- ОД.1 Зона учреждений учебно-воспитательного назначения, здравоохранения и соцобеспечения
- ОД.2 Зона общественно-деловой застройки многофункционального назначения
- ЗОНЫ КУЛЬТОВЫХ ОБЪЕКТОВ И СООРУЖЕНИЙ**
- К.1 Зона культовых объектов и сооружений
- ПРОИЗВОДСТВЕННЫЕ ЗОНЫ**
- П.5 Зона предприятий V класса опасности
- ЗОНЫ ОТДЫХА (РЕКРЕАЦИИ)**
- Р.1 Зона парков, садов, скверов
- Р.2 Зона природных ландшафтов
- ЗОНЫ ИНЖЕНЕРНО-ТРАНСПОРТНОЙ ИНФРАСТРУКТУРЫ**
- ИТ.1 Зона инженерно-технических сооружений
- ЗОНЫ СЕЛЬСКОХОЗЯЙСТВЕННОГО ИСПОЛЬЗОВАНИЯ**
- СХ.1 Зона сельскохозяйственного использования
- ТЕРРИТОРИАЛЬНЫЕ ЗОНЫ ПОСЕЛЕНИЯ**
- ЗИТ.1 Зона инженерно-технических сооружений
- ЗСН.1. Зона ритуальной деятельности
- ЗСН.2. Зона специальной деятельности
- ТЕРРИТОРИИ БЕЗ УСТАНОВЛЕННЫХ ГРАДОСТРОИТЕЛЬНЫХ РЕГЛАМЕНТОВ**
- территории общего пользования, земельные участки, занятые линейными объектами
- сельскохозяйственные угодья в составе земель сельскохозяйственного назначения
- земли лесного фонда
- земли, покрытые поверхностными водами
- ГРАНИЦЫ ЗОН С ОСОБИМИ УСЛОВИЯМИ ИСПОЛЬЗОВАНИЯ ТЕРРИТОРИИ**
- Водоохранная зона
- Прибрежная защитная полоса
- Охранная зона инженерных коммуникаций
- Санитарно-защитная зона объектов
- Зона минимальных расстояний до магистральных или промышленных трубопроводов